

# POOLGLUC




## BAUVORBEREITUNG DER BEDACHUNG

DIAMANT-Überdachung 4 Module 380 x 850 cm

# BAUVORBEREITUNG DER BEDACHUNG

cm

| Innere Breite A | Äußere Breite B | Länge der Überdachung E | Erhöhung der Vorderseite G | Schienen hinter dem Pool F |
|-----------------|-----------------|-------------------------|----------------------------|----------------------------|
| 380             | 460             | 850                     | 7                          | 245                        |

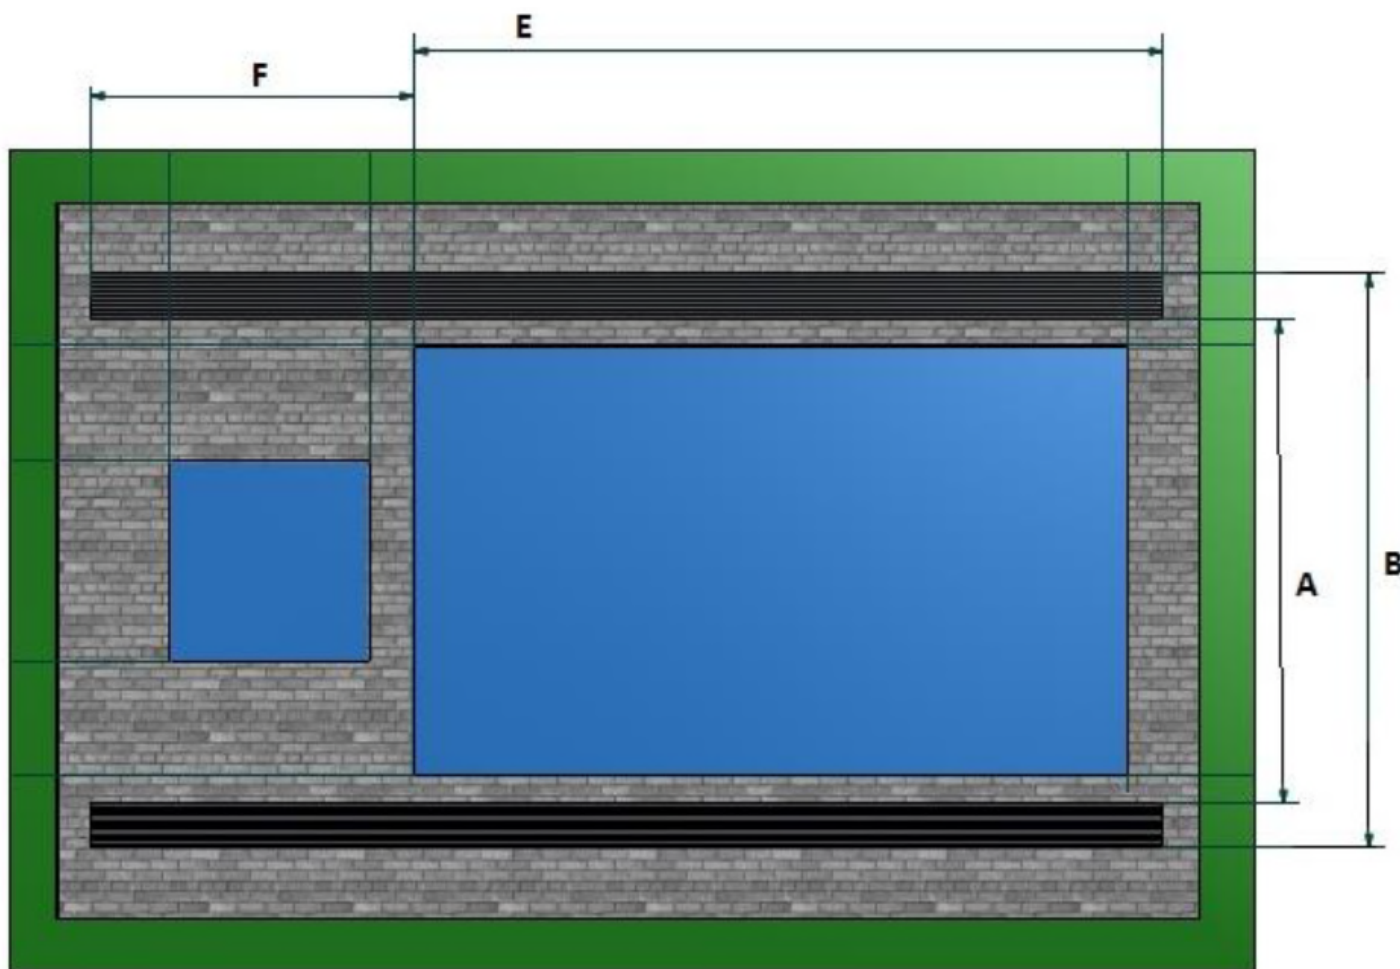

An der Stelle, an der das Gleis verlegt werden soll, wird ein **vollständig** waagerechter, glatter, betonierter (vorzugsweise nivellierter) Streifen mit einer Dicke von mindestens 25 cm, einer Länge gemäß den Abmessungen "**E**" + "**F**" und einer Breite gemäß den Abständen "**A**" und "**B**" angelegt. In den meisten Fällen wird die Schiene auf einer fertigen Oberfläche (Pflaster, Naturstein, Holz-Kunststoff, Stampfbeton...) verlegt, die fest mit der "**erweiterten Betonschicht für die Bedachungsschiene**" verbunden ist.

Die Teile unter der Vorder- und Rückseite müssen sich in der gleichen horizontalen Ebene befinden. Die maximale horizontale Verformung darf nicht größer sein als die Stirnseiteerhöhung „**G - 2 cm**“.